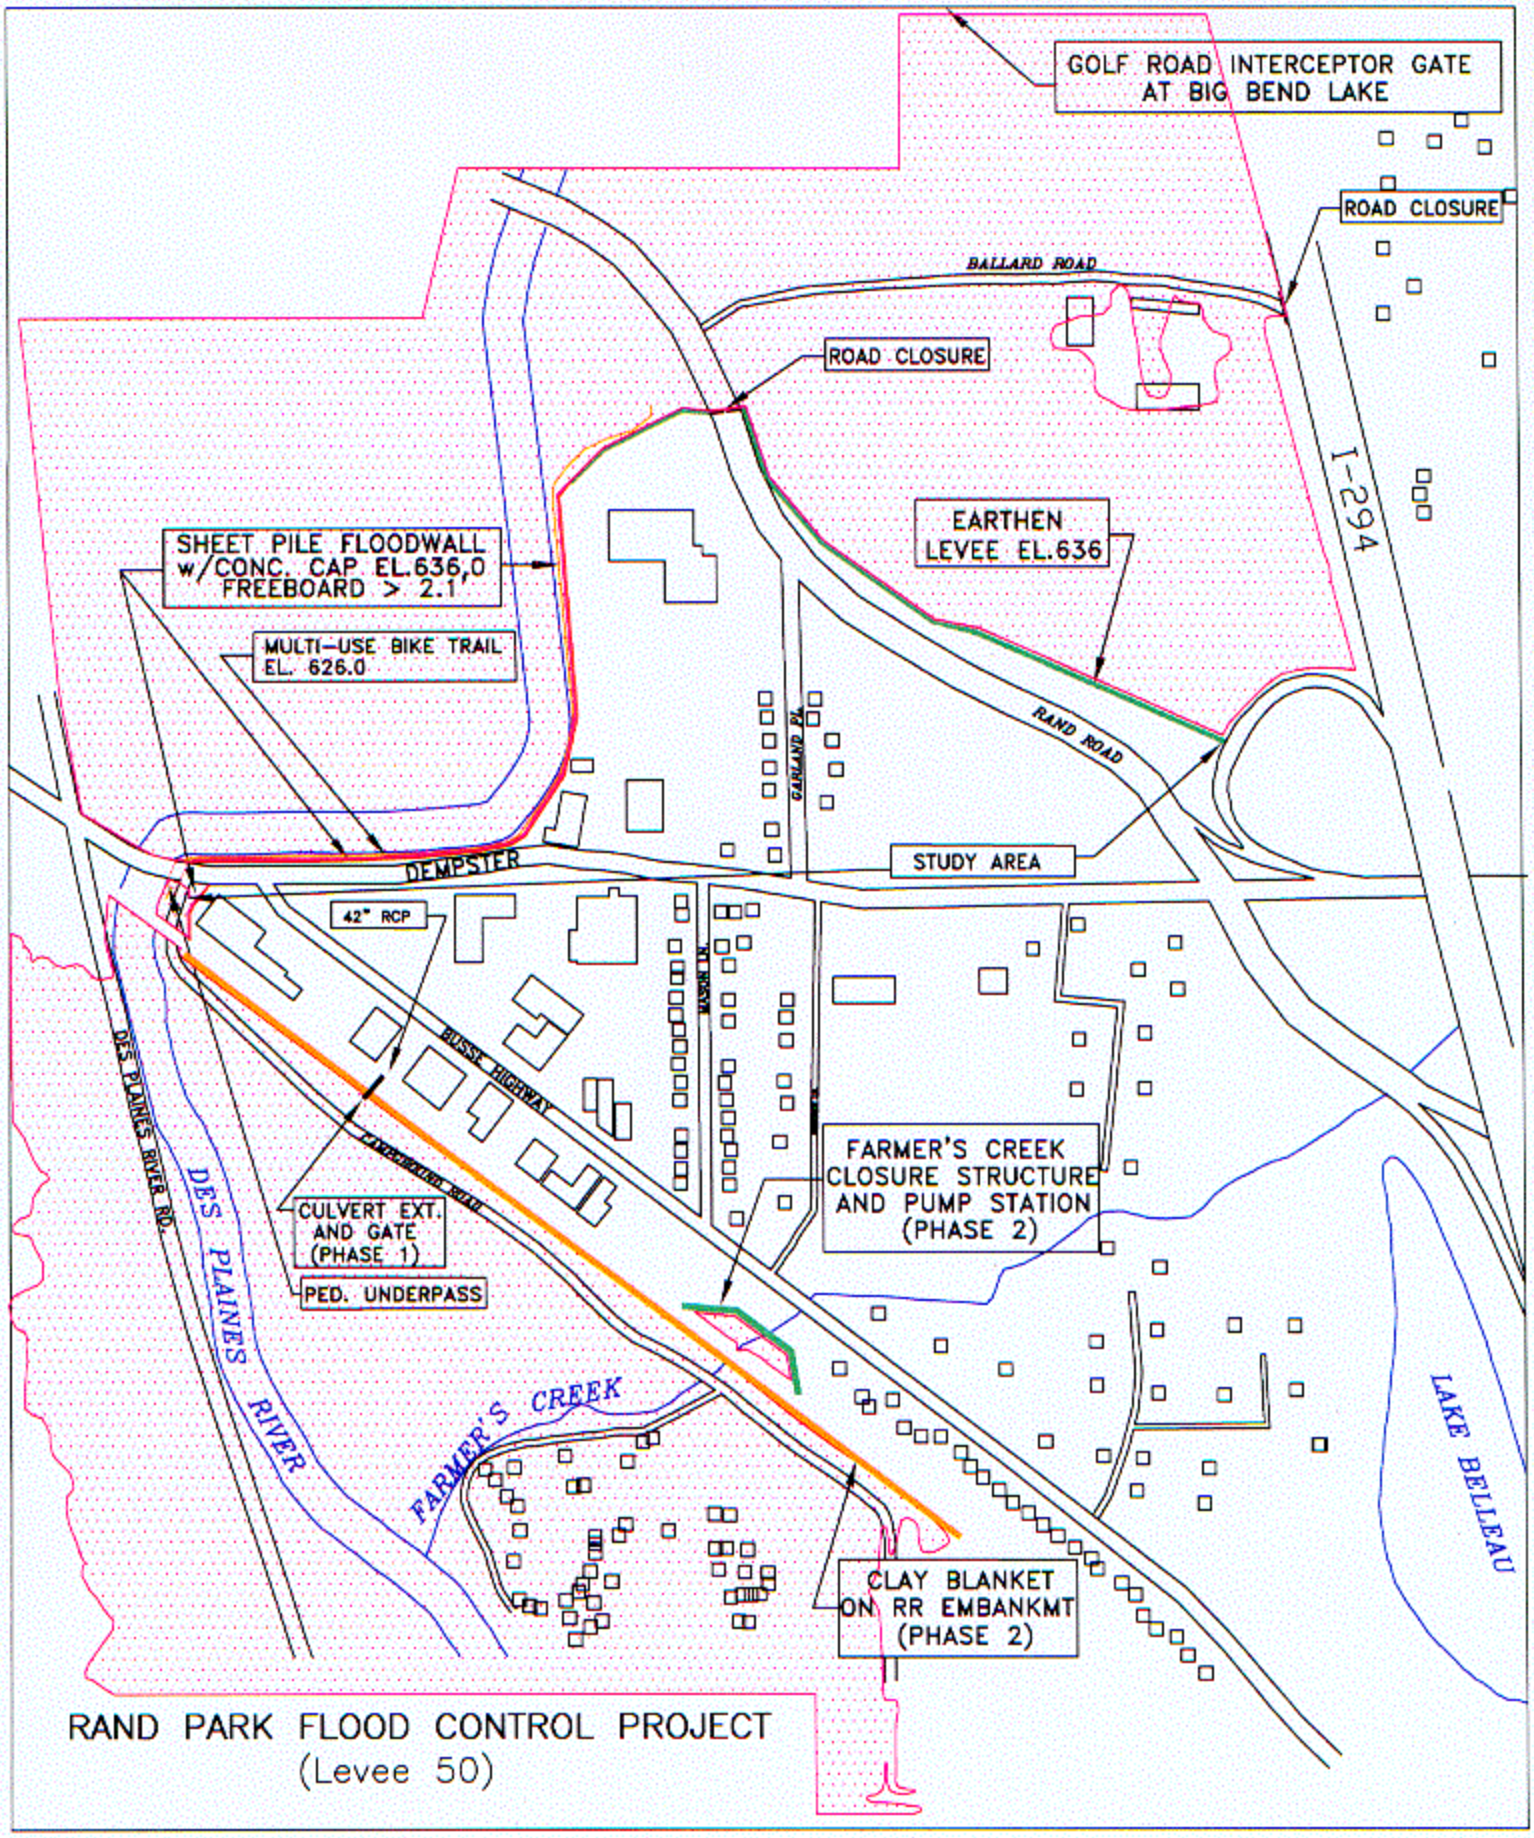

RAND PARK FLOOD CONTROL PROJECT
(Levee 50)